



# Nye leiligheter på Blessomvollen

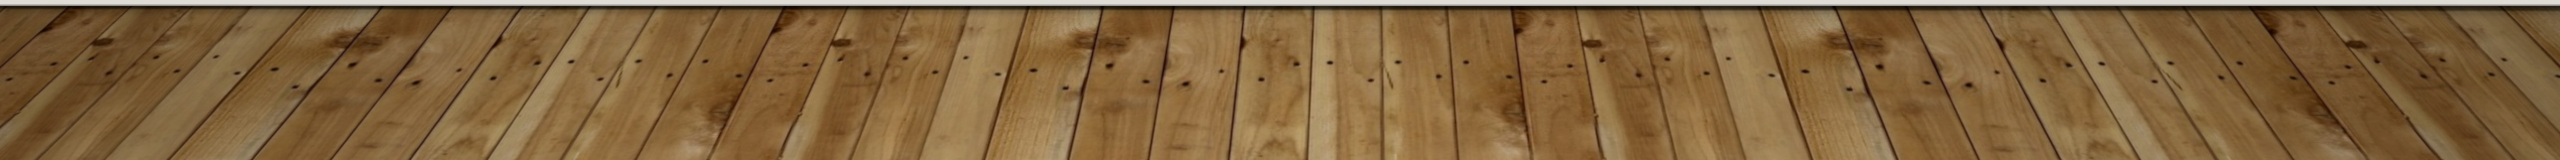




- Nye sentralt beliggende leiligheter på Blessomvollen
- 2 str 57 m<sup>2</sup> (8645,- pr mnd) og 46 m<sup>2</sup> (8025,- pr mnd)
- Kjøkken med integrerte hvitevarer
- Ventilasjonsanlegg og gulvvarme
- Leies ut umøblert
- Egen terrasse/ platting
- Inkludert internett og TV



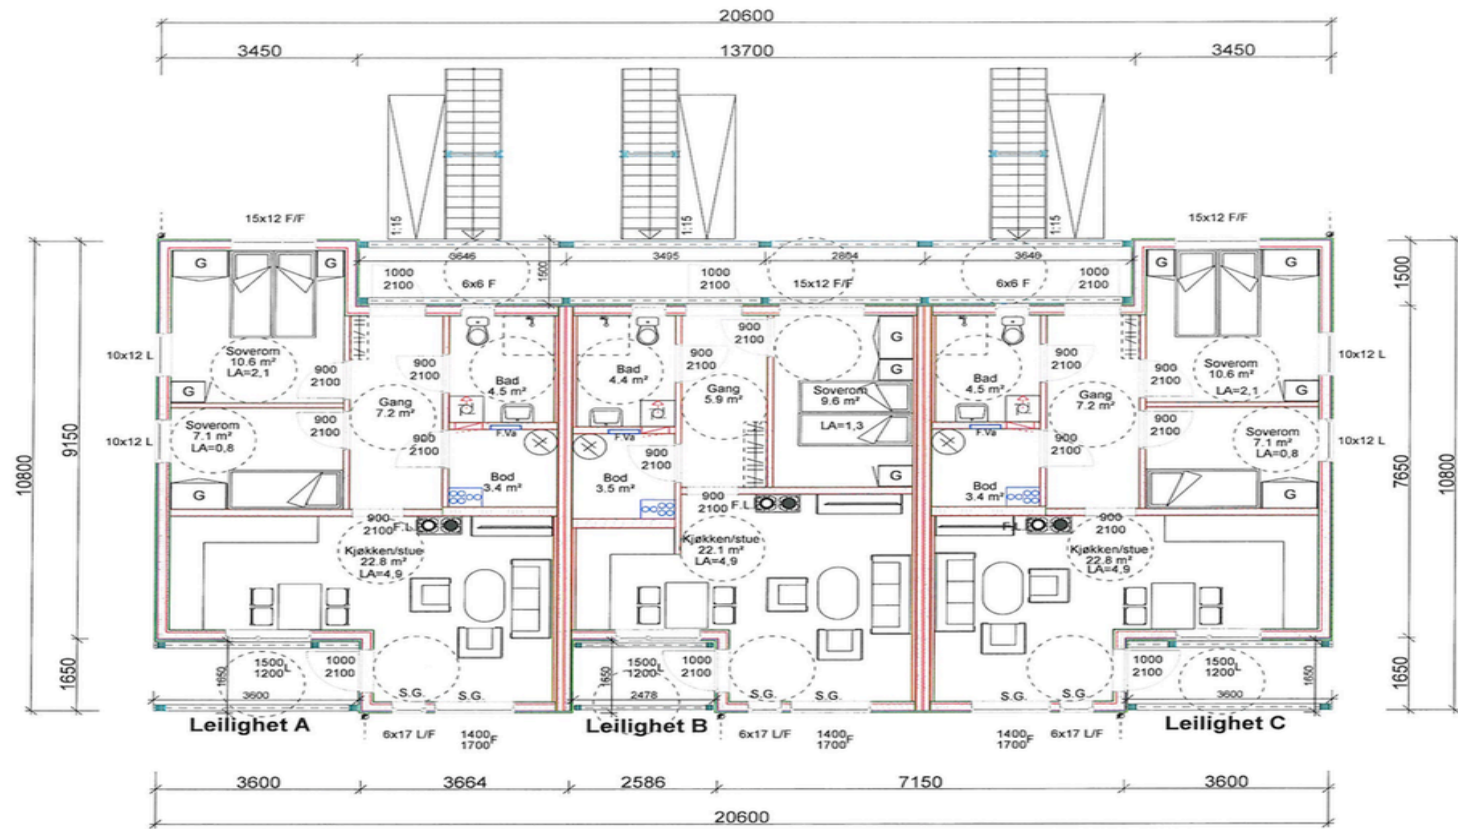


**6-MANNSBOLIG**

 <p><b>TRYSIL BYGGSYSTEM</b> - bygg med oss</p> <p><small>Trysil Byggsystem AS Tegningen er beskyttet i.h.t. lov om opphavsrett</small></p>	Tiltakshaver:	<b>NYE TRYSIL BYGGSYSTEM AS</b>	Dato:	23.02.2016
	Byggeplass:	<b>SLETTMOVEGEN 34</b>	Tegn:	OKB
	Kommune:	<b>2420 TRYSIL</b>	Prosjekt nr.:	15-114
	Gnr.:	Bnr.:	Mål:	1 : 100
	PLANTEGNING 1. ETG.			Tegn.nr.:
				6000-15

DATA DESIGN SYSTEM



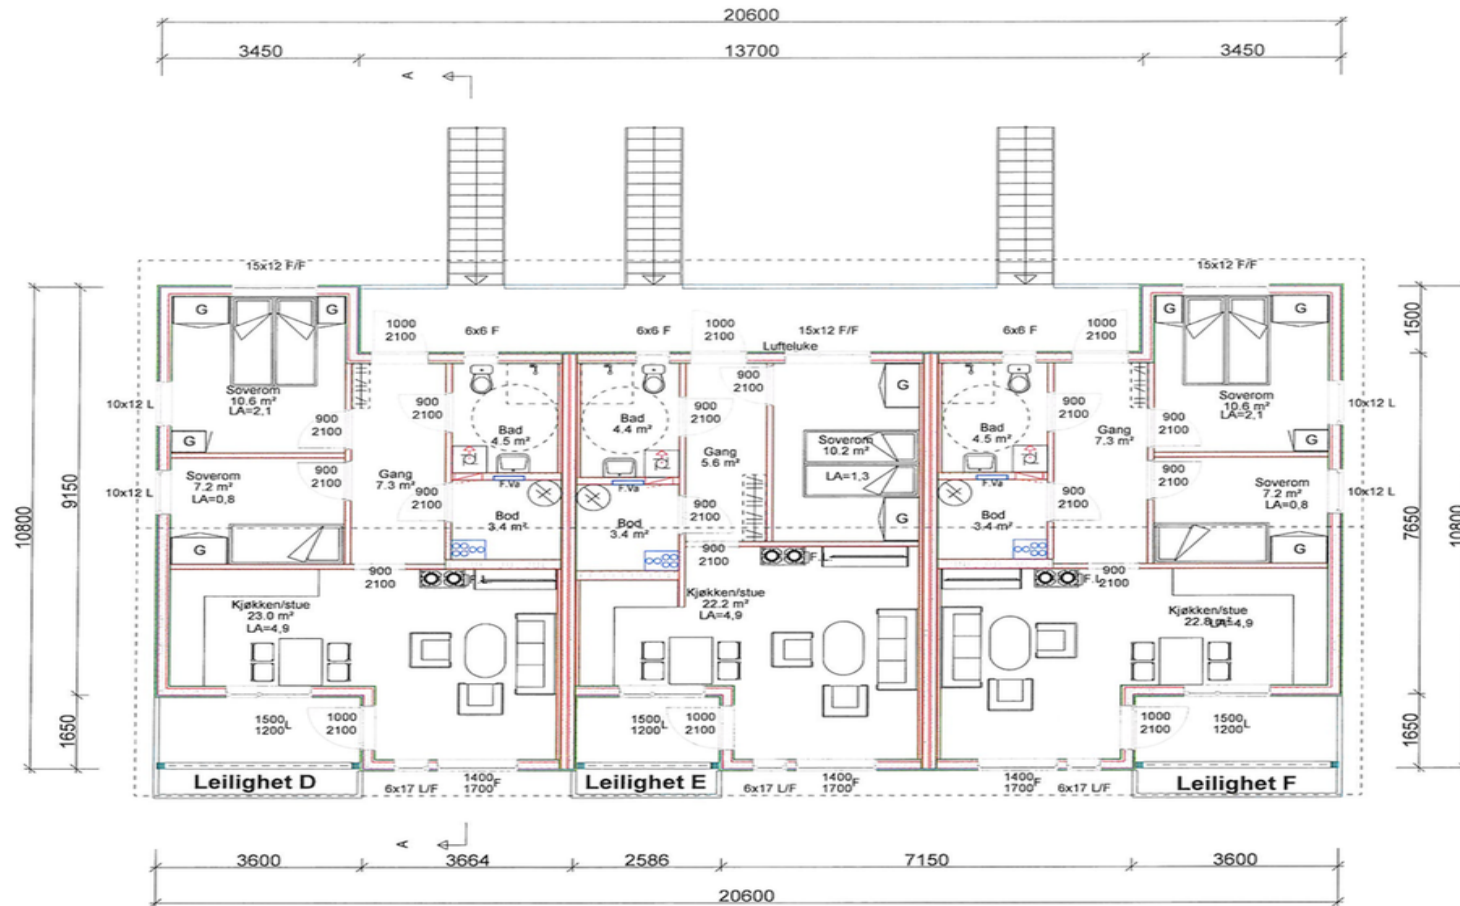

### 6-MANNSBOLIG



Trysil Byggsystem AS  
 Tegningen er beskyttet i.h.t. lov om opphavsrett.

Tiltakshaver: **NYE TRYSIL BYGGSYSTEM AS**  
 Byggeplass: **SLETTMOVEGEN 34**  
 Kommune: **2420 TRYSIL**  
 Gnr: Bnr: Mål: 1 : 100

DATA DESIGN SYSTEM  
 Dato: 23.02.2016  
 Tegnr: OKB  
 Prosjekt nr.: 15-114  
 Tegnr.: 578  
 6000-15

PLANTEGNING 2. ETG.